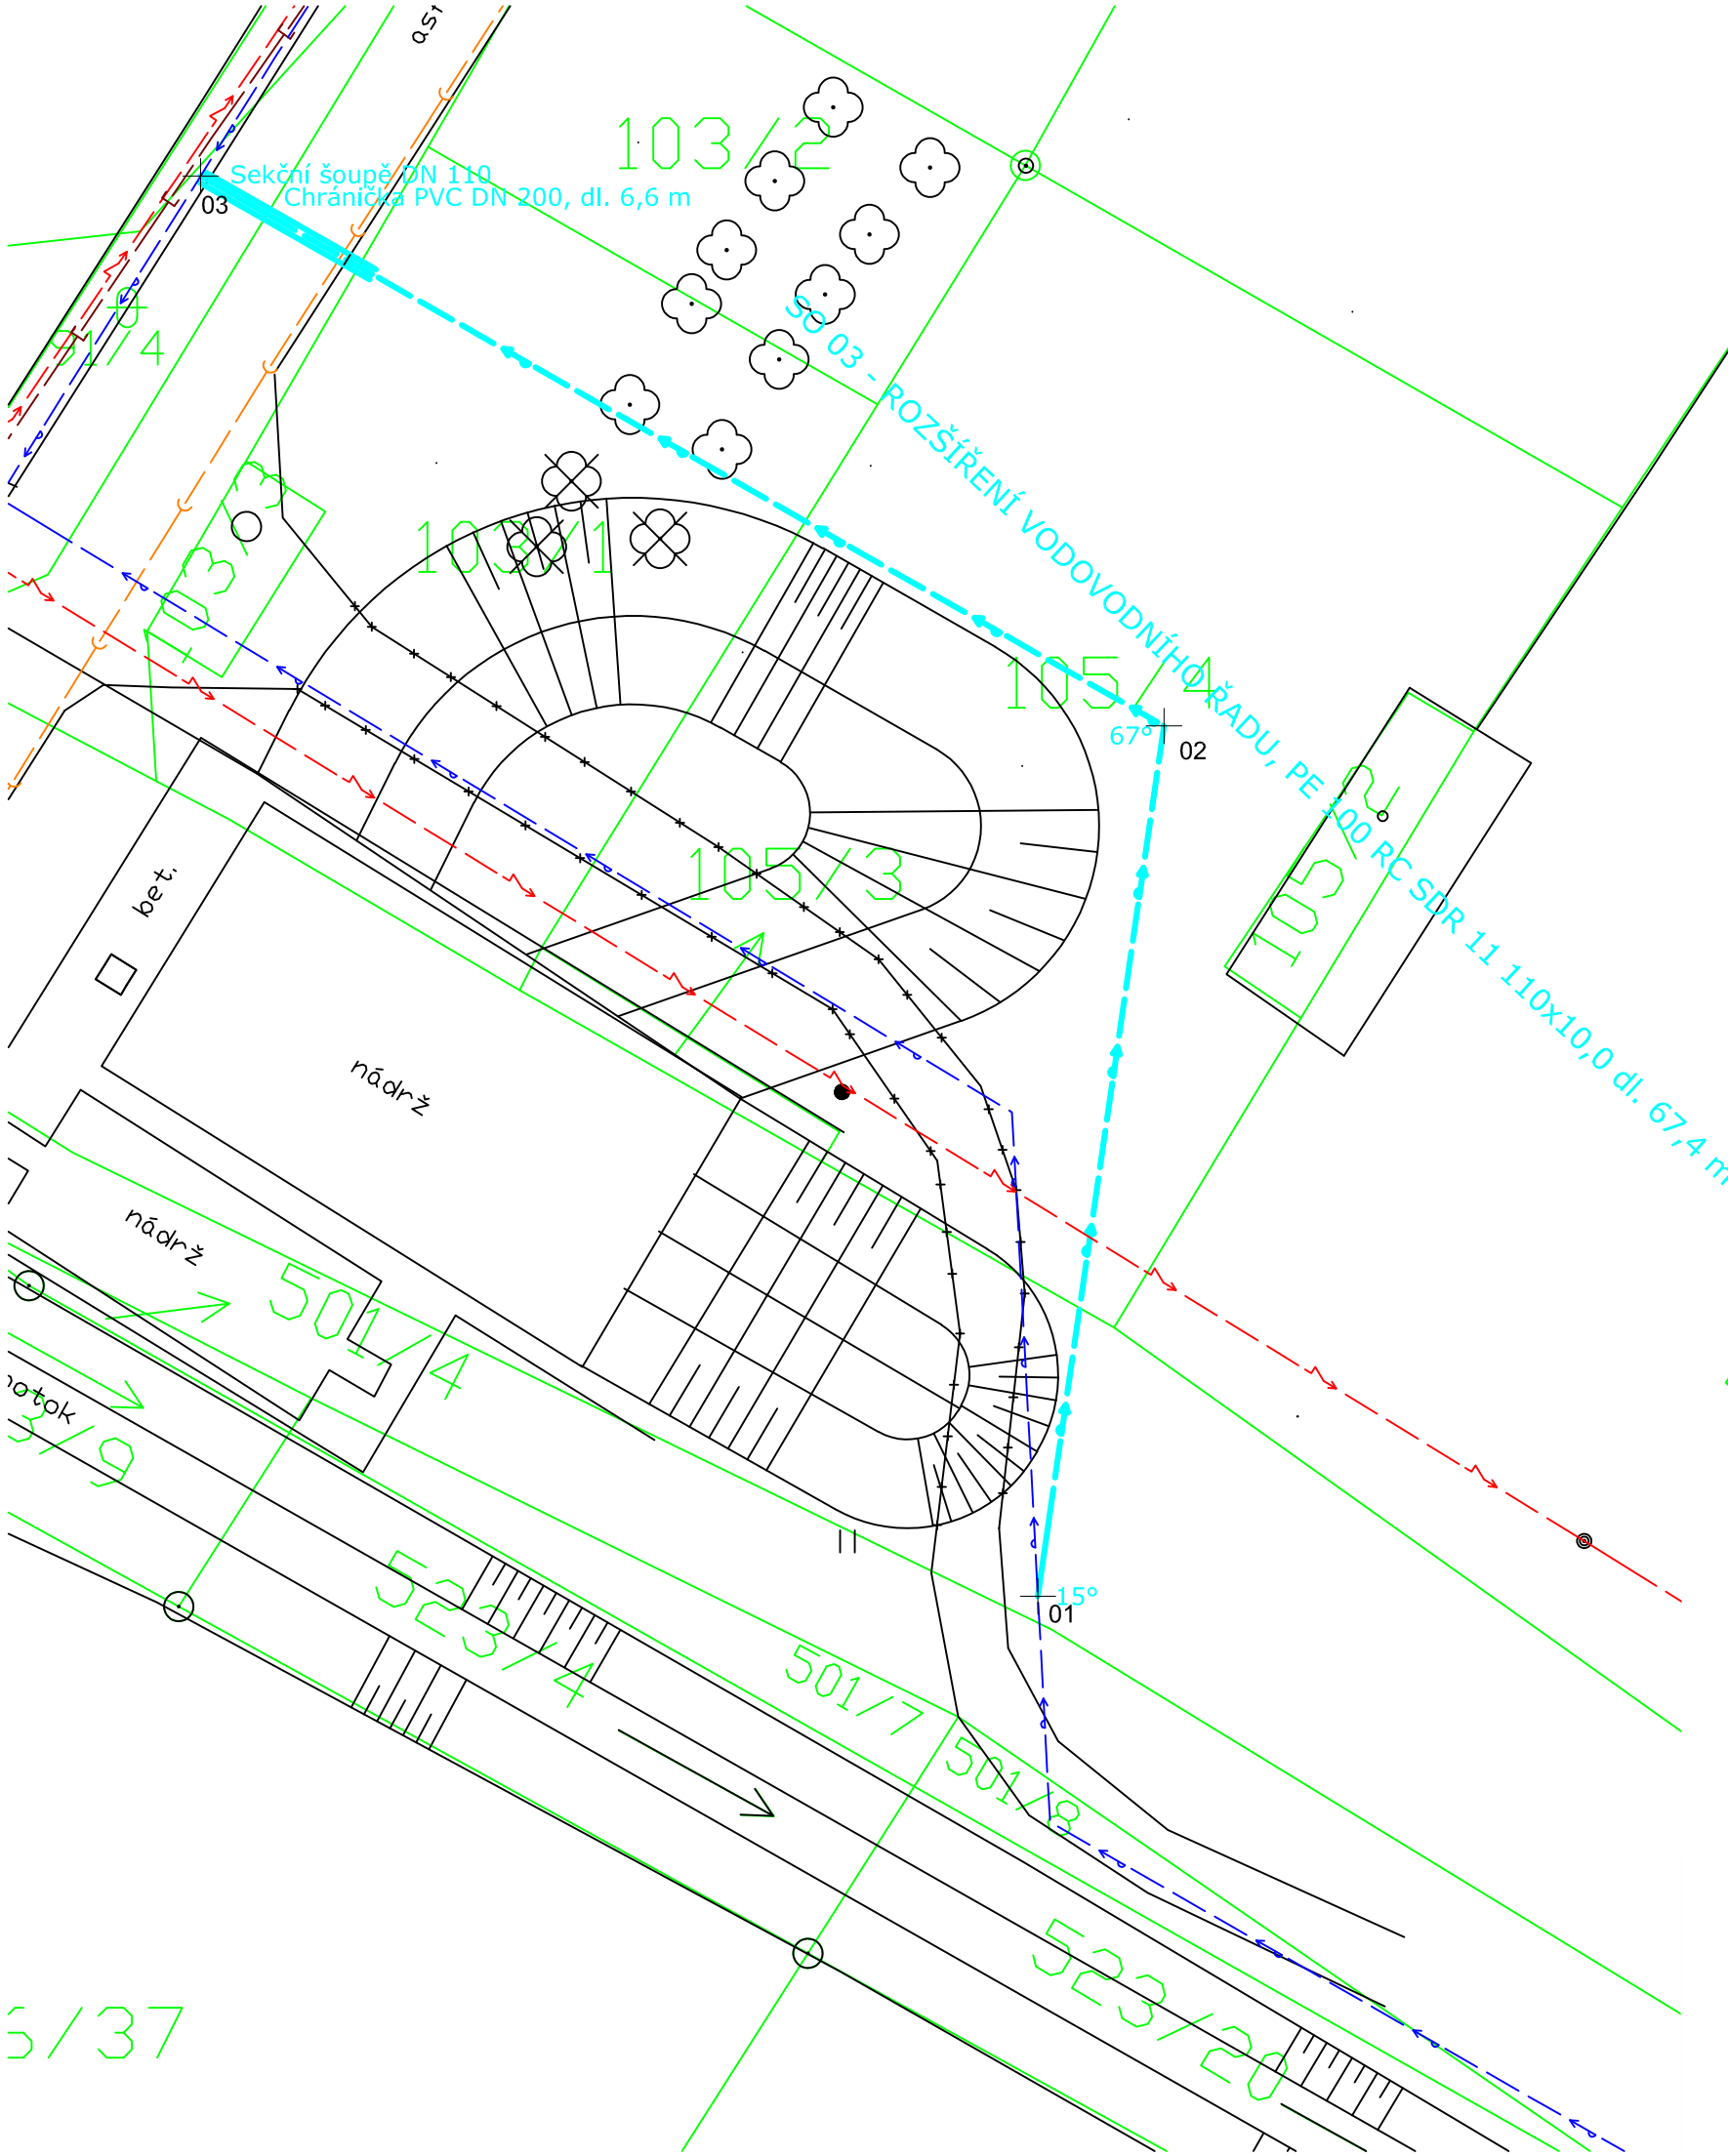

bod	x [m]	y [m]
01	-614763,25	-1180740,97
02	-614758,98	-1180711,47
03	-614791,63	-1180692,84

Poznámka :
Souřadnicový systém JTSK
Výškový systém Balt po vyrovnání

Před započetím zemních prací je nutné vytyčit veškeré podzemní inženýrské sítě jejich správci a hloubku uložení ověřit kopanou sondou.

Vypracoval		Ing. Helena Kocábová				Ing. Helena Kocábová Nádražní 713 672 01 Moravský Krumlov
Odpovědný projektant		Ing. Helena Kocábová				
Místo	Kubšice	Kraj	Jihomoravský	KÚ	Kubšice	
Investor		Obec Kubšice				

Akce: KUBŠICE - PŘELOŽKA A PODLOUŽENÍ VODOVODU S TLAKOVOU KANALIZACÍ PRO STAVEBNÍ POZEMKY SO 05 - Přeložení vodovodního řadu	Formát	1 A4
	Datum	05/2021
	Stupeň	DÚR, DSP
Obsah: Situace	Měřítko	Číslo výkresu
	1:250	D.2