


# ÚZEMNÍ PLÁN KUBŠICE

## změna č. 2

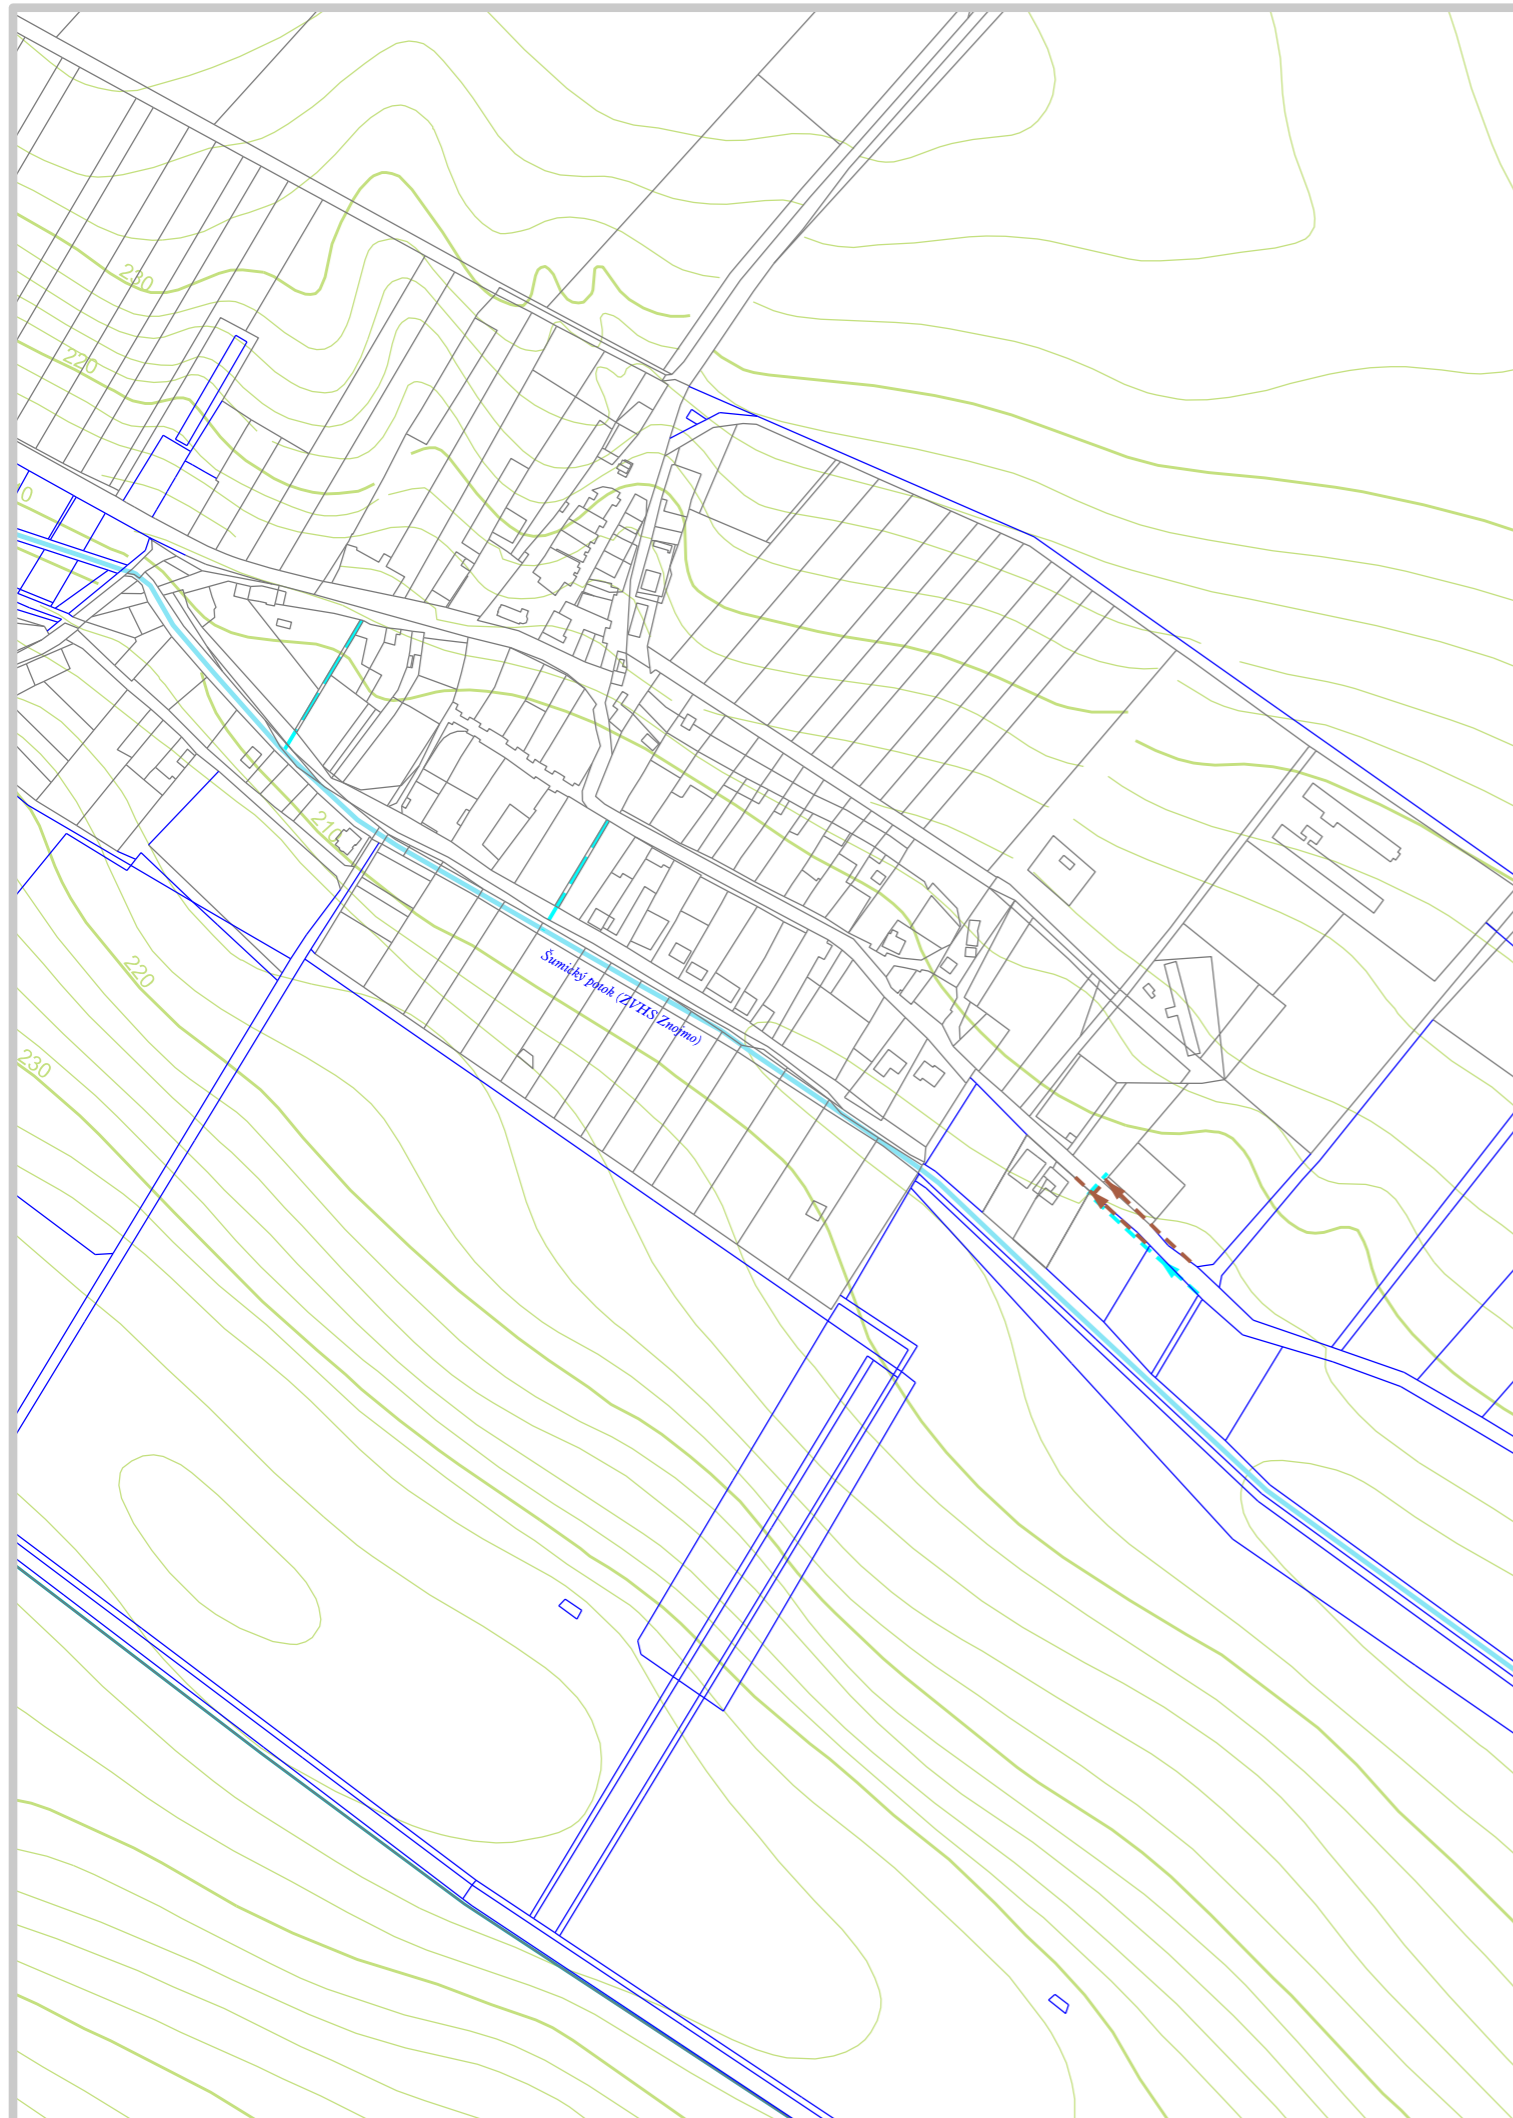

### TECHNICKÁ INFRASTRUKTURA VYMEZENÁ ZMĚNOU ÚP

- vodovodní zásobovací řady
- kanalizace splašková tlaková

### INFORMATIVNÍ ÚDAJE

- vodní toky v otevřeném korytě
- záchytné příkopy a občasné vodoteče
- digitální katastrální mapa - hranice pozemků
- účelová katastrální mapa - hranice pozemků
- výškopis (vrstevnice)

### ZÁZNAM O ÚČINNOSTI ZMĚNY ÚZEMNÍHO PLÁNU

Správní orgán, který změnu územního plánu vydal: Zastupitelstvo obce Kubšice

Datum nabytí účinnosti změny územního plánu: .....

Pořizovatel: Městský úřad Moravský Krumlov, Odbor výstavby a územního plánování

Razítko

Jméno a příjmení oprávněné osoby pořizovatele: Ivo Kadlec

Funkce: referent Úřadu územního plánování

Podpis:

**VÝKRES TECHNICKÉ INFRASTRUKTURY -  
ZÁSOBOVÁNÍ VODOU A ODKANALIZOVÁNÍ 1:5.000**

Číslo výkresu

**I.d**

Objednatel: Obec Kubšice, IČO 00637416

Datum zpracování : 06/2024

Projektant:  
AR projekt, s.r.o., Hviezdoslavova 1096/29, 627 00 Brno  
IČO: 63496992  
Vypracoval: Ing.arch. Milan Hučík, autorizace č. 02 483