


ÚZEMNÍ PLÁN KUBŠICE

PRŮZKUMY A ROZBORY

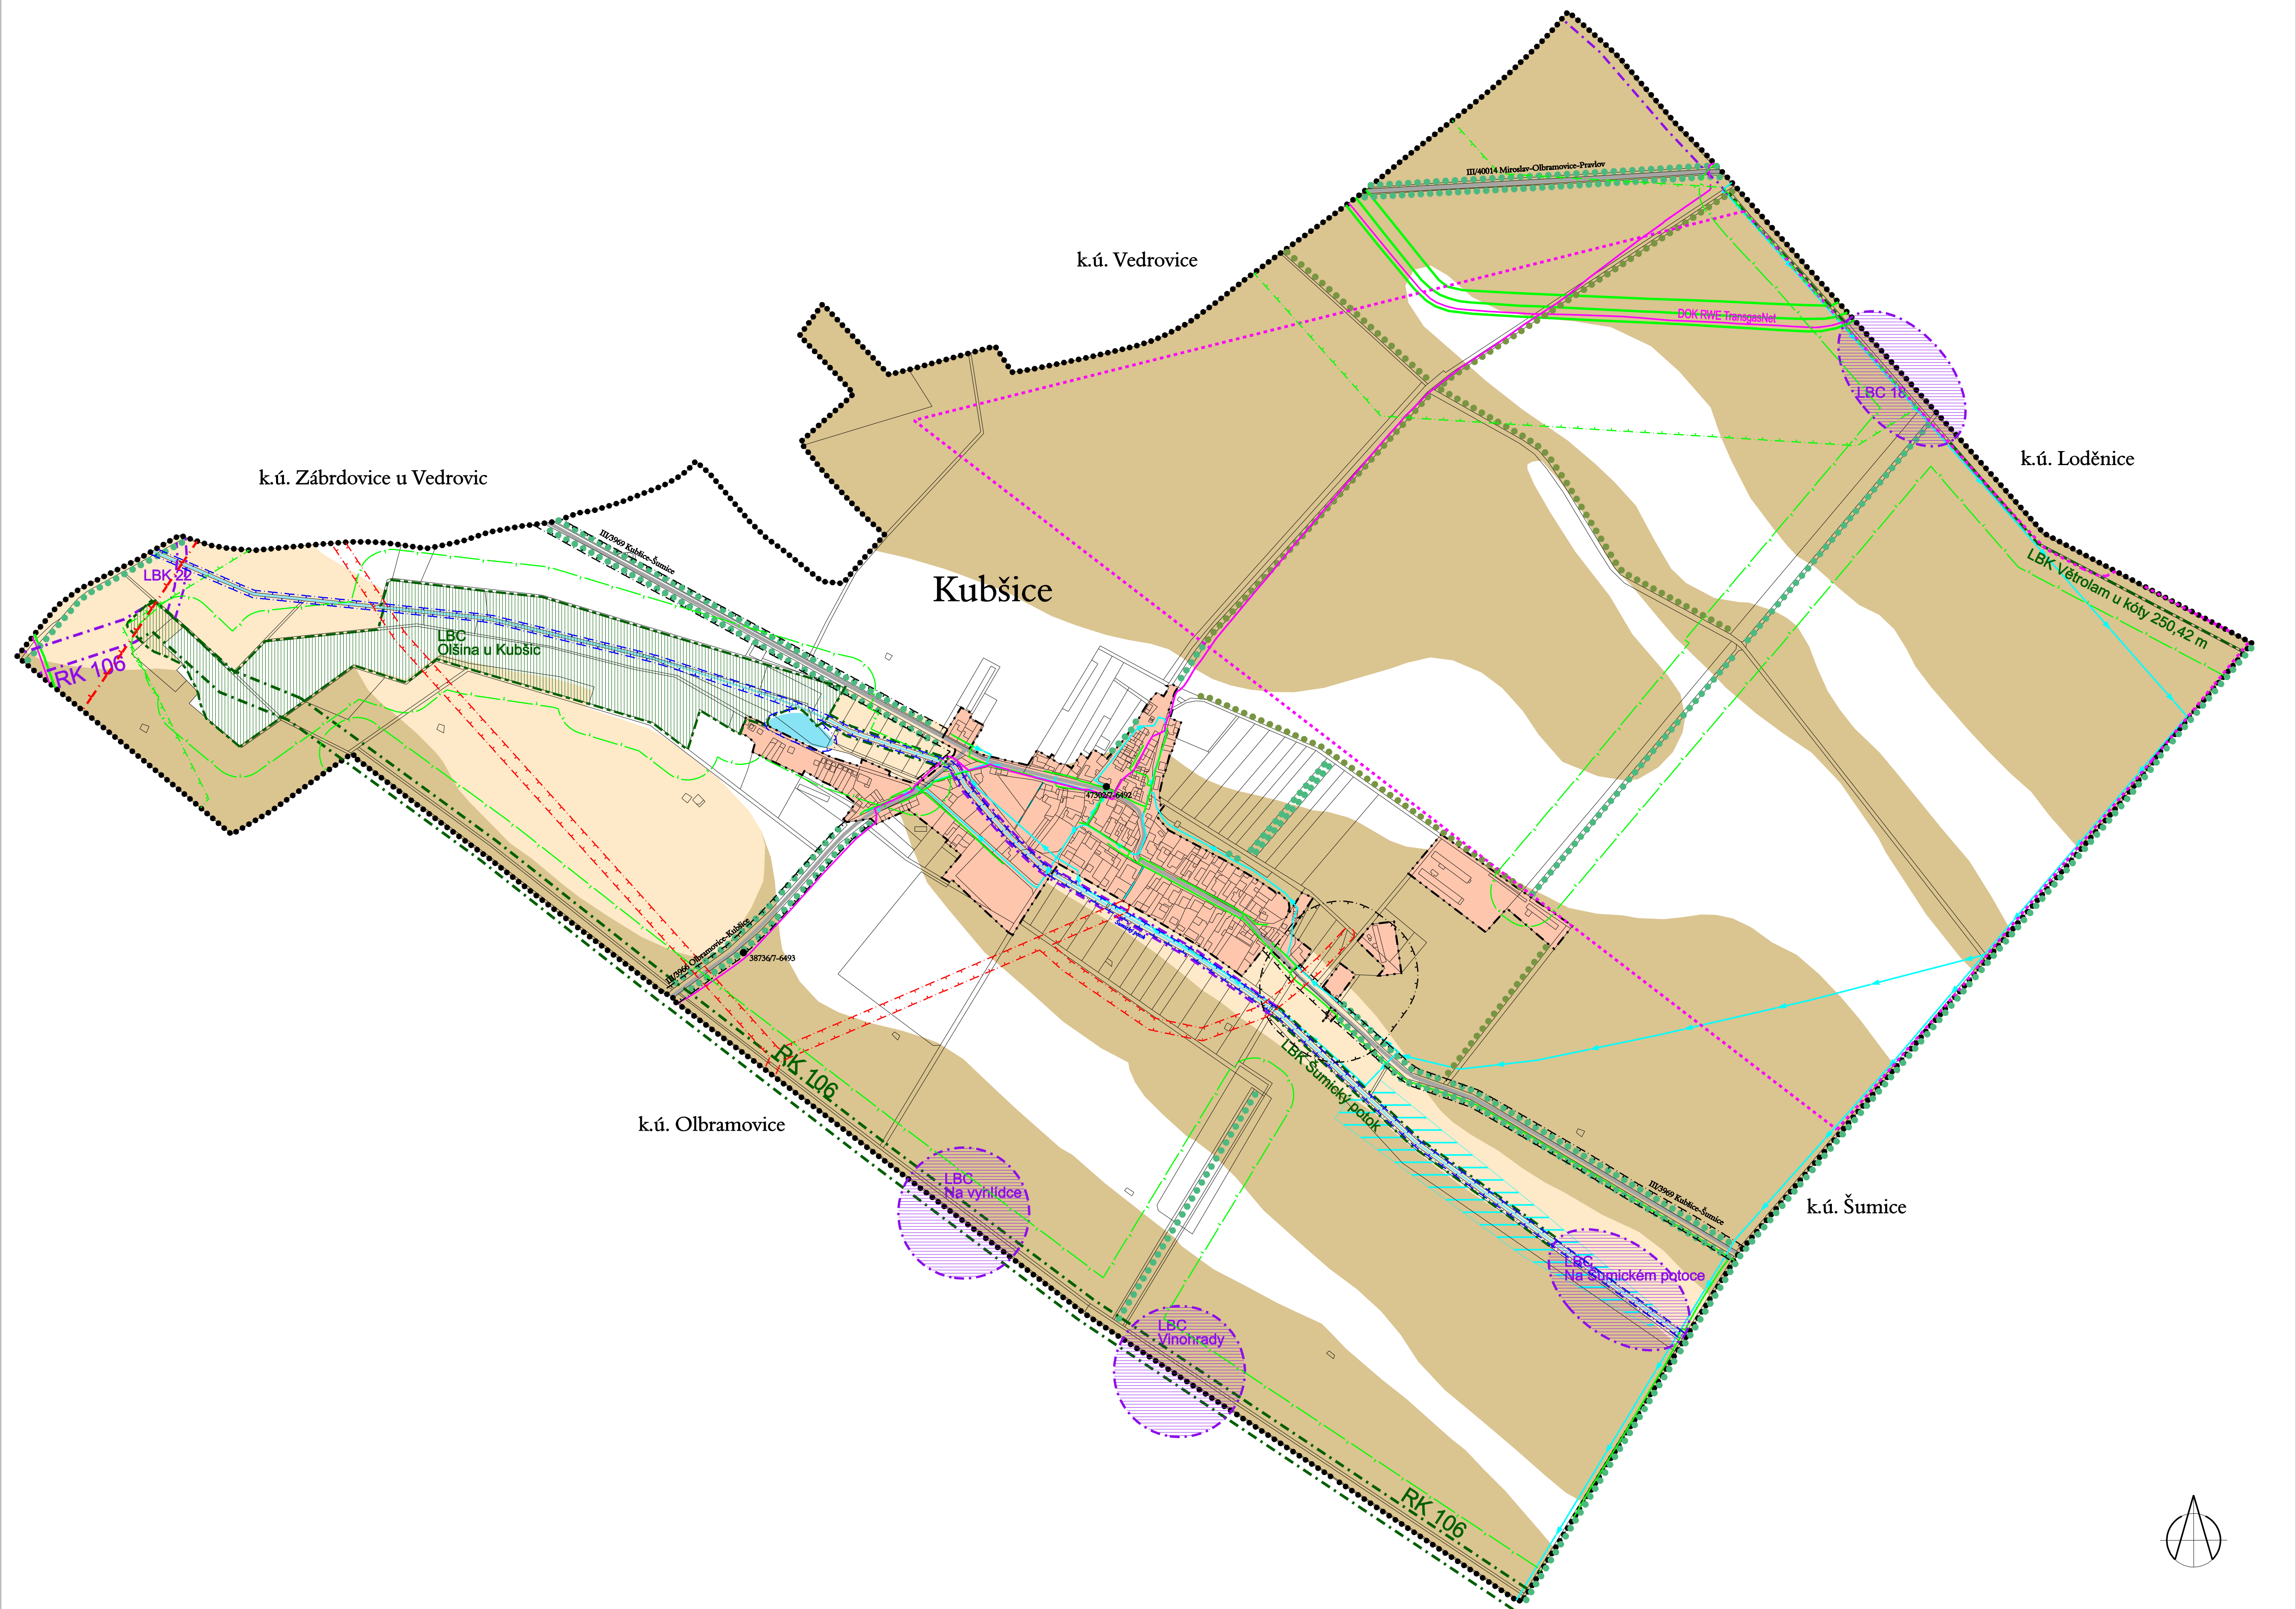

GRAFICKY POSTIŽITELNÉ LIMITY VYUŽITÍ ÚZEMÍ

	silniční ochranné pásmo, silnice III. třídy - 15 m na obě strany
	ochranné pásmo el. vedení VN - 10 m
	bezpečnostní pásmo jaderné elektrárny Dukovany - 20 km
	bezpečnostní pásmo plynovodu VVTL - 200 m
	plynovod VVTL ochranné pásmo - 4 m
	plynovod STL ochranné pásmo - 1 m
	vodovody - Ochranná pásma vodovodů dle zák. č. 274/2001sb. v platném znění, jsou 1,5-2,5 m od okraje potrubí podle průměru potrubí a hloubky uložení.
	dálkový optický kabel, ochranné pásmo - 1,5 m
	ochranné pásmo lesa - 50 m
	užívání pozemků sousedících s korytem vodního toku při výkonu správy vodního toku (6 m)
	ostatní ochranná pásma
	ložisko nevýhradní
	objekty zapsané v Ústředním seznamu kulturních památek ČR
	zvláště chráněná zemědělská půda - I. třídy ochrany
	zvláště chráněná zemědělská půda - II. třídy ochrany
	zúrodňovací opatření - odvodnění

ÚZEMNÍ SYSTÉM EKOLOGICKÉ STABILITY

	regionální biokoridor - stav
	místní biocentrum - stav
	místní biocentrum - návrh
	místní biokoridor - stav
	místní biokoridor - návrh
	interakční prvky - stromořadí, keřové porosty - stav
	interakční prvky - stromořadí, keřové porosty - návrh

HYDROLOGIE

	vodní plochy
	vodní toky v otevřeném korytě
	záchytné příkopy a občasné vodoteče

INFORMATIVNÍ ÚDAJE

	silnice
	zastavěné území k 1. 7. 2007 (par. 58 zák. č. 183/2006 Sb.)
	hranice katastrálních území

VÝKRES LIMITŮ VYUŽITÍ ÚZEMÍ

1 : 5.000

Pořizovatel : MěÚ Moravský Krumlov, odbor výstavby a územního plánování
Projektant : AR projekt, s.r.o., Hvězdoslavova 1183/29a, 627 00 Brno
Datum zpracování : 08/2007

Vedoucí projektant :
Ing. arch. Milan Hučík

Vypracovali : Ing. arch. Milan Hučík
Ing. arch. Michal Leskovjan

AR
projekt, s.r.o.

02